



Emeleti alaprajz m = 1:100

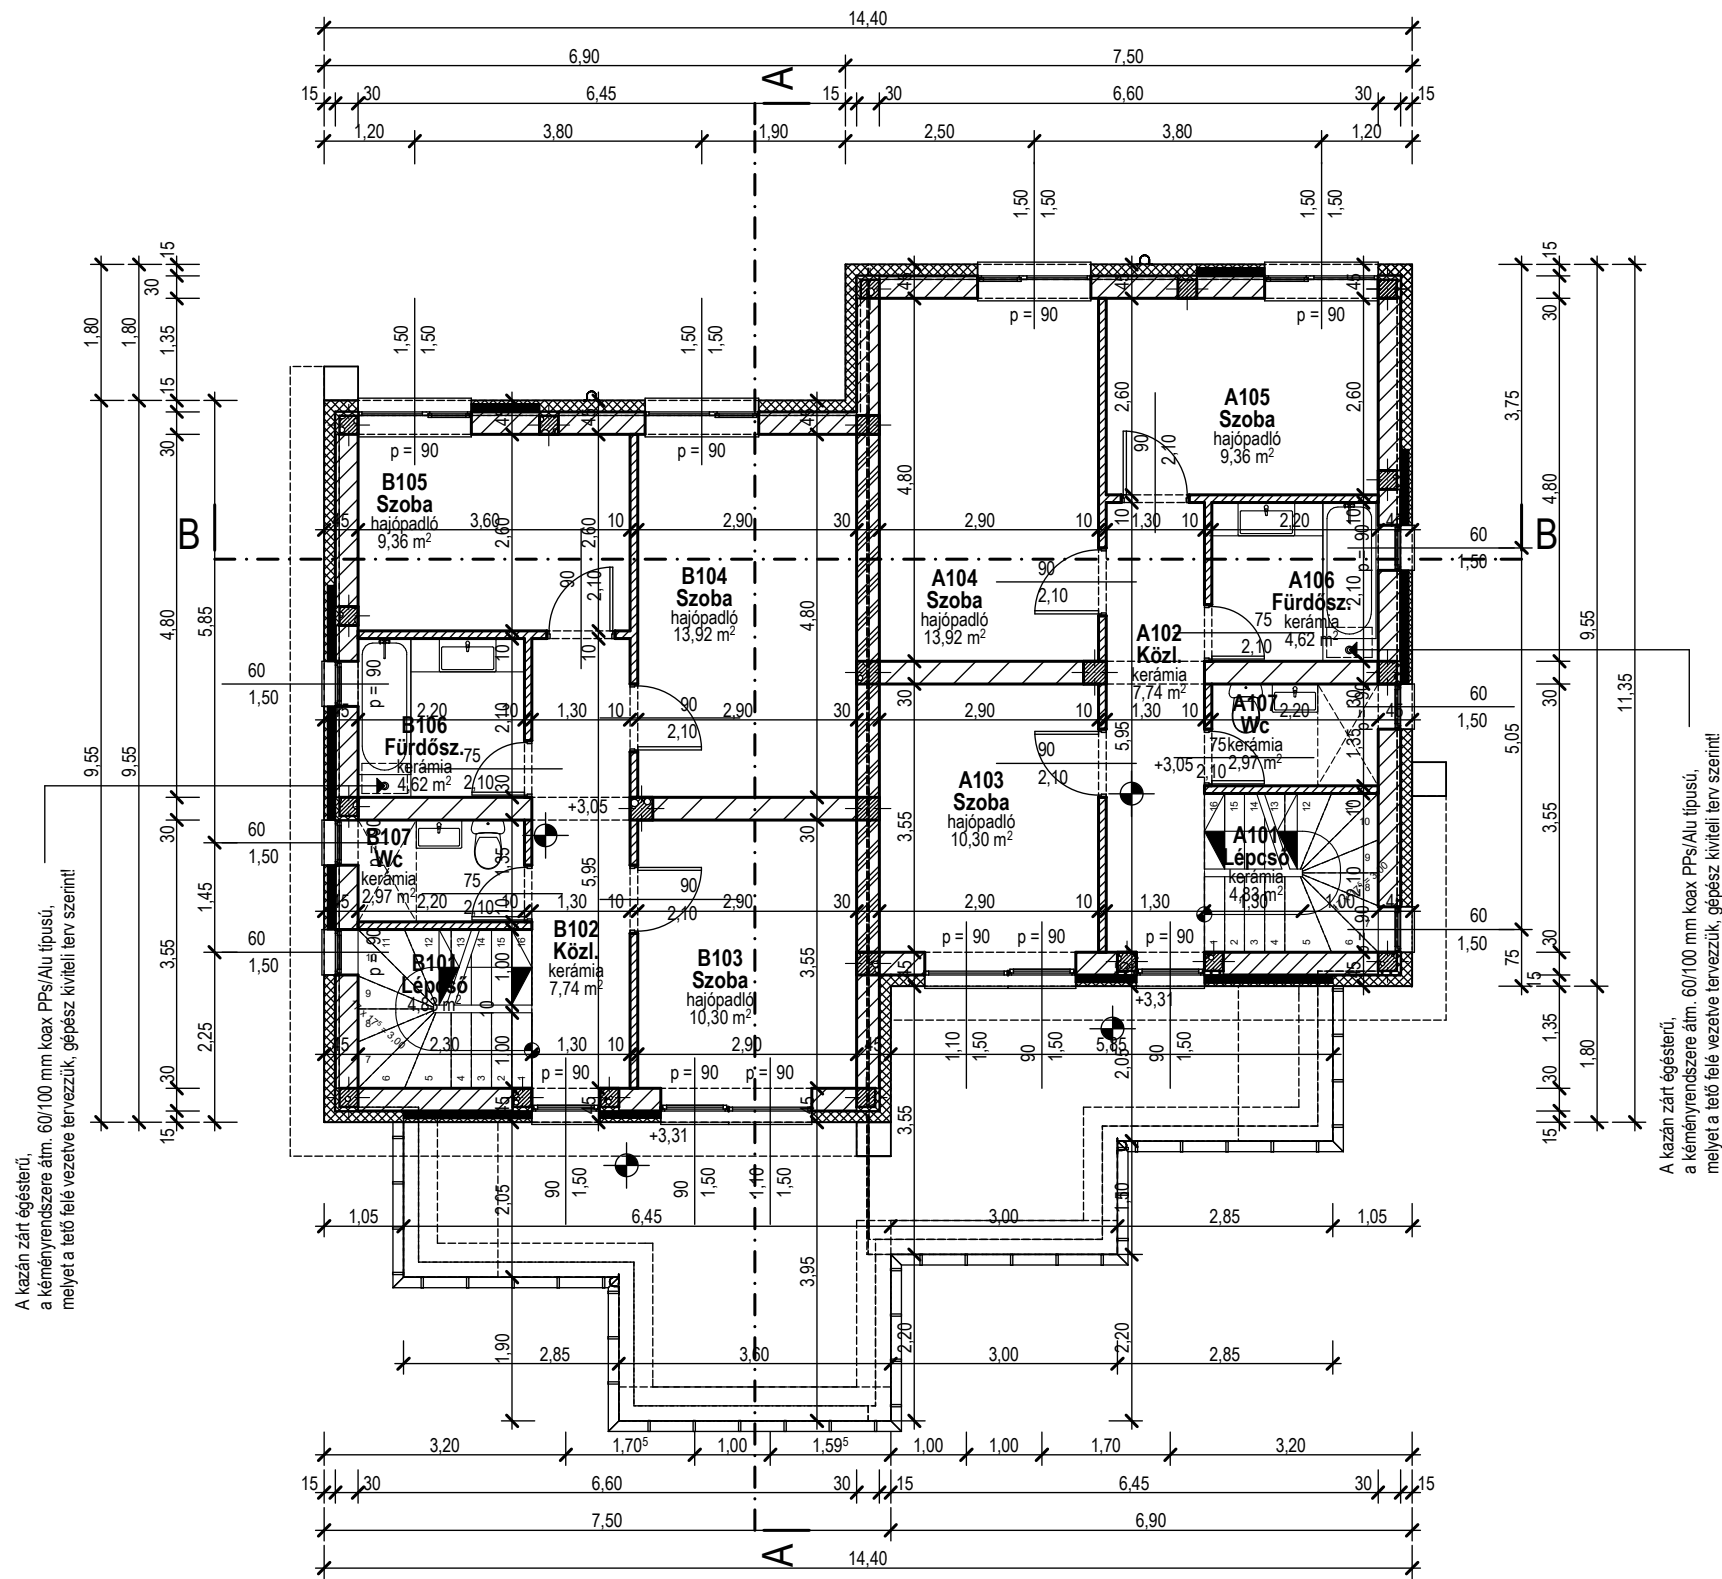

Anyagjelölés (igényszint):

- külső falazat: Porotherm 30 Klíma
- belső falazat: Porotherm 30 N+F
- válaszfal: Porotherm 10 N+F
- vasbeton szerkezetek
- beton szerkezetek
- PIR hőszigetelés
- hőszigetelés
- fa szerkezetek

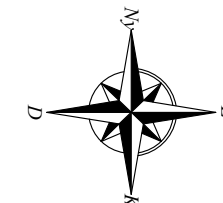

A tervlapok, a műszaki leírás együttesen kezelendő, külön-külön nem tartalmaznak valamennyi információt! Kivitelezés megkezdéséhez építész és szakági kivitelezési tervdokumentáció szükséges!

Kivitelezési tervdokumentáció nélkül kivitelezési munkálatok nem végezhetőek!

Az épület statikai, gépészeti, közmű és elektromos berendezéseivel kapcsolatos tervek, valamint a szerkezettel kapcsolatos tervek a szakági tervdokumentációk tartalmazzák!

Art - Domo Stúdió Bt. 4400 Nyíregyháza, Kölcsey u. 30. II./9. (30) 2050 - 504 c - 15 - 2538

A rajzon szereplő írott méreteket kérjük használni. A kivitelező köteles a munka megkezdése előtt a rajzon szereplő méreteket ellenőrizni és bármely eltérés, hiba esetén a tervezőt értesíteni. Ez a rajz a tervező tulajdona. A szerzői jogokat fenntartjuk. A tervdokumentáció bármilyen formában történő másolása, sokszorosítása, közreadása, közzététele a tervező hozzájárulása nélkül tilos!			
megrendelő: Benefit Bau Kft. 4400 Nyíregyháza, Gerlóczy G. u. 30.			
építés megnevezése: 4481 Nyíregyháza-Sóstóhegy, Szellő utca 2 lakásos lakóépület bejelentési terve			
rajz tárgya: Emeleti alaprajz			
tervező: Domics Zoltán	tervező: Domics Zoltán	dátum: 2022. 03. 02.	lépték: m=1:100
CAD szakember: Domics Zoltán	épitő aláírás:	tervfajta: bejelentési	hrs.: 13121/90