



 

 

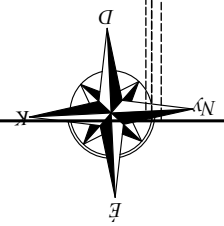


Földszinti alaprajz m = 1:100

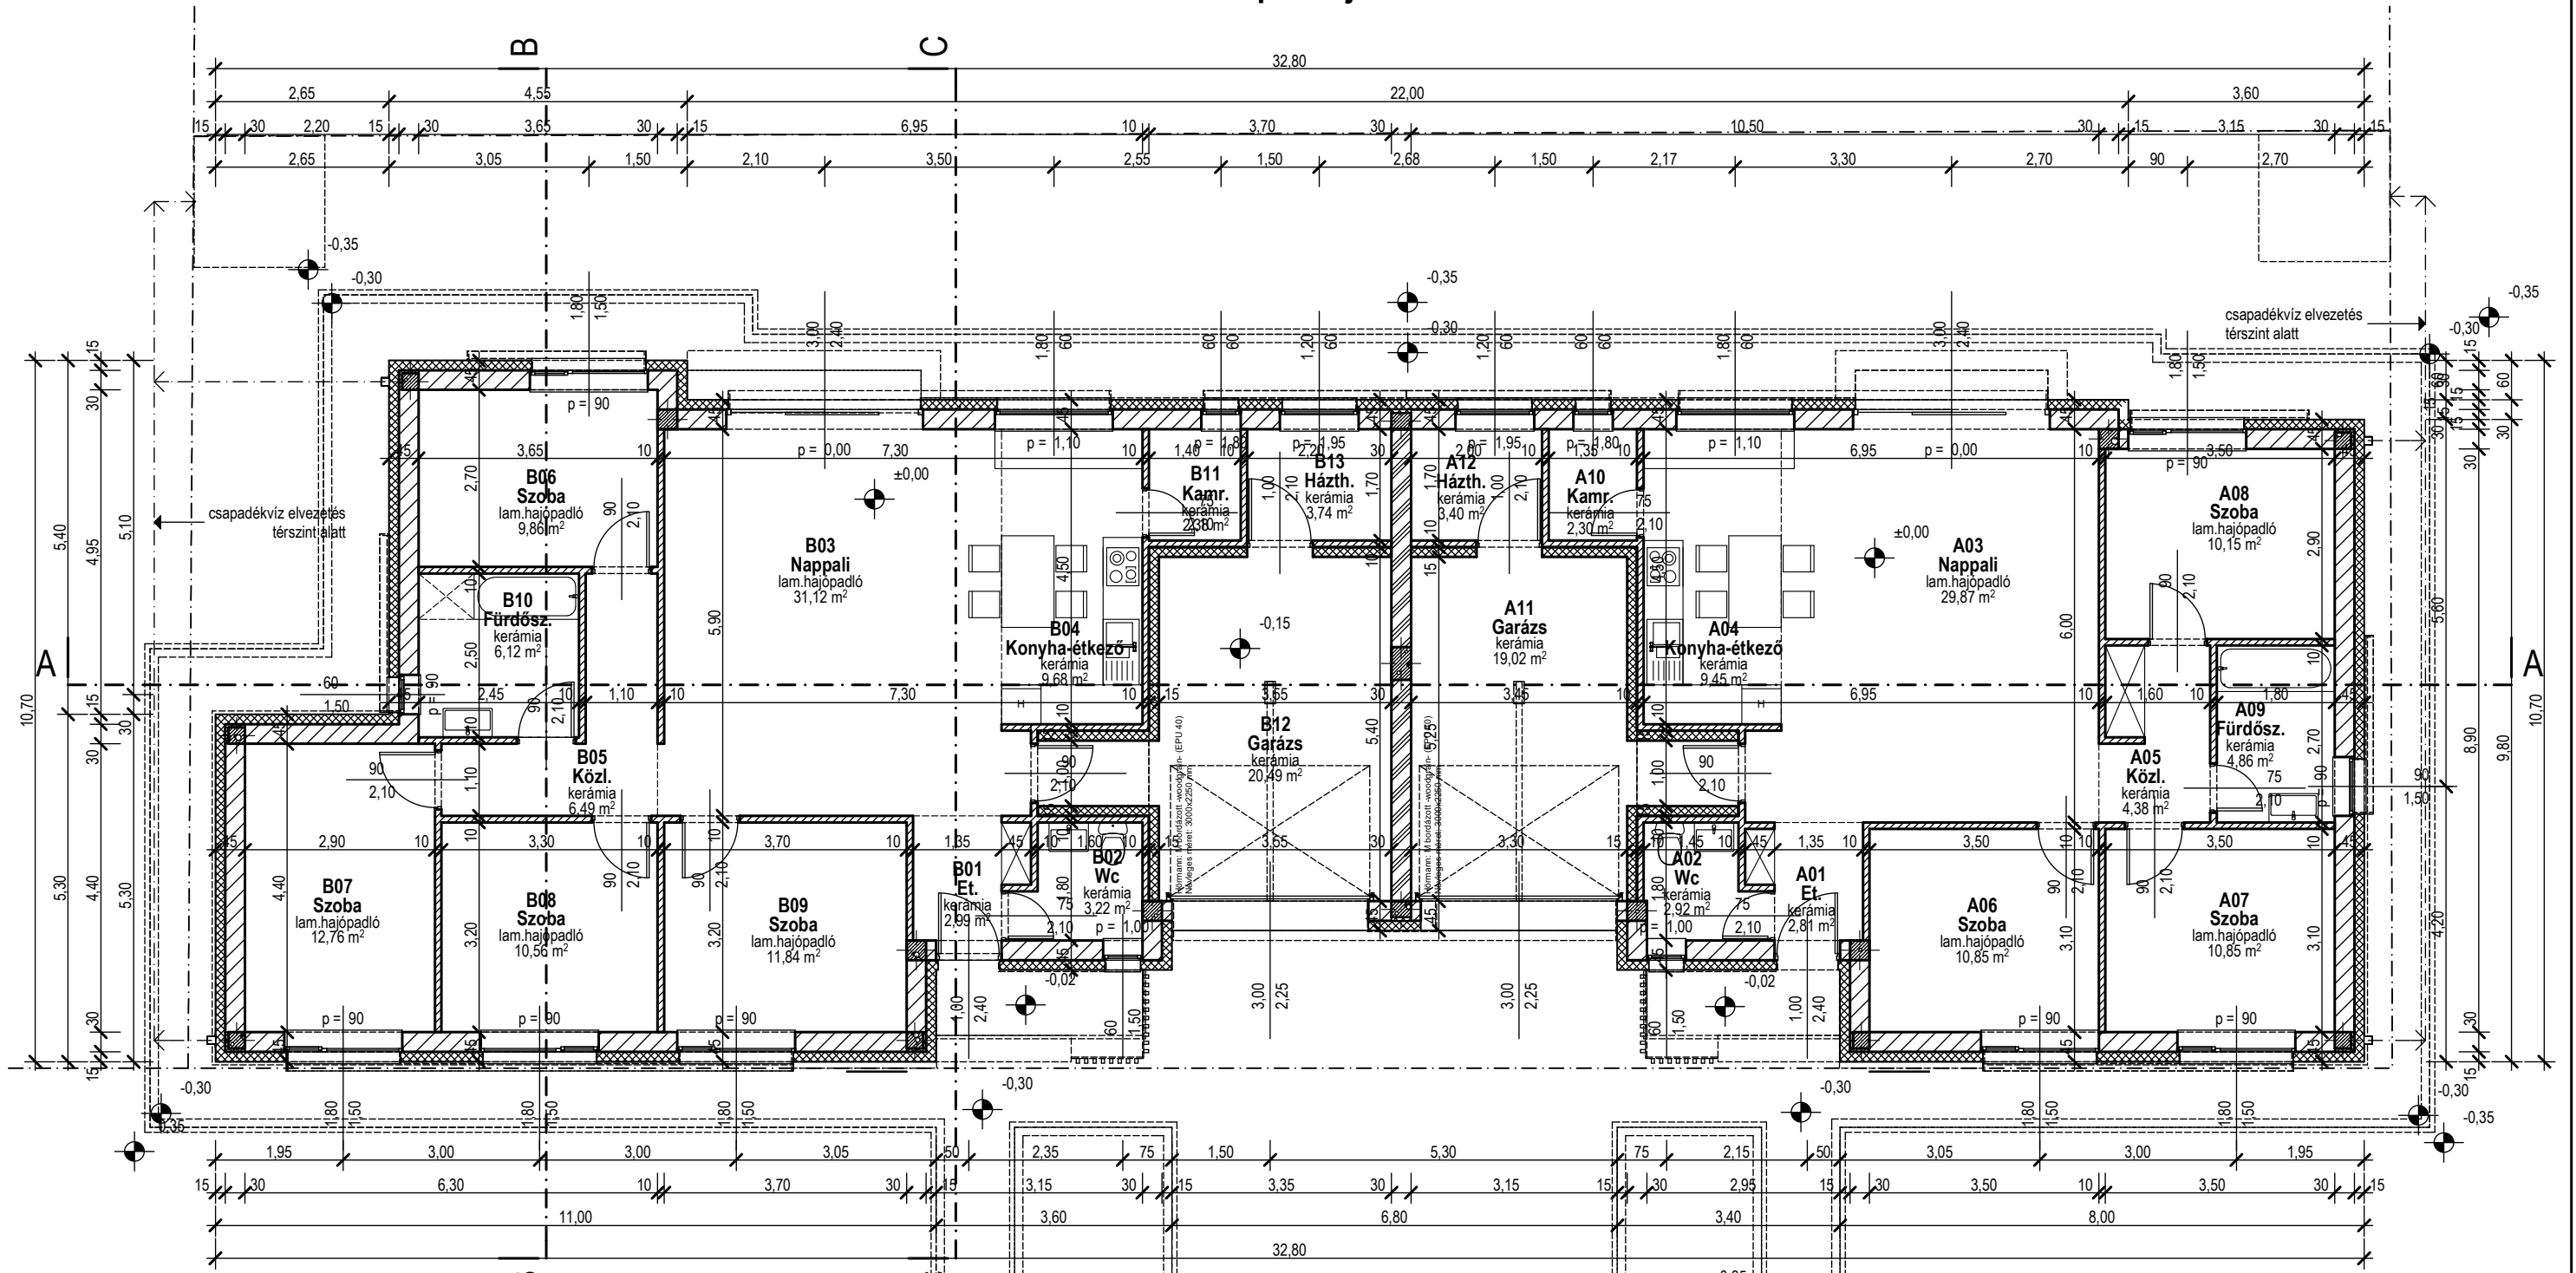

Anyagjelölés (igényszint):

-  külső falazat: POROTHERM 30 X-therm
-  belső falazat: Porotherm 30 N+F
-  lakásvállassztó falazat: Porotherm 30 AKU Z hanggátló téglá
-  válaszfal: Porotherm 10 N+F
-  vasbeton szerkezetek
-  beton szerkezetek
-  hőszigetelés



A tervlapok, a műszaki leírás együttesen kezelendő, külön-külön nem tartalmaznak valamennyi információt! Kivitelezés megkezdéséhez építész és szakági kivitelezési tervdokumentáció szükséges!
 Kivitelezési tervdokumentáció nélkül kivitelezési munkálatok nem végezhetőek!
 Az épület statikai, gépészeti, közmű és elektromos berendezéseivel kapcsolatos terveket, valamint a szerkezettel kapcsolatos terveket a szakági tervdokumentációk tartalmazzák!
 ny. sz.: 57636898
 Domonics Zoltán e. v. 4400 Nyíregyháza, Kőlcsey u. 30. II./9. (30) 2050 - 504



A rajzon szereplő méreteket kérjük használni. A kivitelező köteles a munka megkezdése előtt a rajzon szereplő méreteket ellenőrizni és bármely eltérés, hiba esetén a tervezőt értesíteni. Ez a rajz a tervező tulajdona. A szerzői jogokat fenntartjuk. A tervrajz bármilyen formában történő másolása, sokszorosítása, közreadása, közzététele a tervező hozzájárulása nélkül tilos!				
megrendelő: Benefit Bau Kft. 4400 Nyíregyháza, Gerlóczy G. u. 30.				
építés megnevezése: 4400 Nyíregyháza Tujafa köz 2 lakásos lakóépület bejelentési terve				
rajz tárgya: Földszinti alaprajz				
tervező: Domonics Zoltán É 15-0340	tervező: CAD szakember: Domonics Zoltán	tervező: építéssel aláírás:	dátum: 2024. 01. 16.	lépték: m=1:100
		tervfajta: bej.	hrs.: 28442/7	rajzjel: É-02